

Agenzia delle Entrate
CATASTO FABBRICATI
Ufficio Provinciale di
Milano

Dichiarazione protocollo n. MI0224262 del 12/05/2016

Planimetria di u.i.u. in Comune di Milano

Viale Omero

civ. 19

Identificativi Catastali:

Sezione:
Foglio: 585
Particella: 101
Subalterno: 3

Compilata da:
Bonzi Laura

Iscritto all'albo:
Geometri


Prov. Milano

N. 9973


Scheda n. 1

Scala 1:200

Allegato "A" al n.161693/69099 di rep.

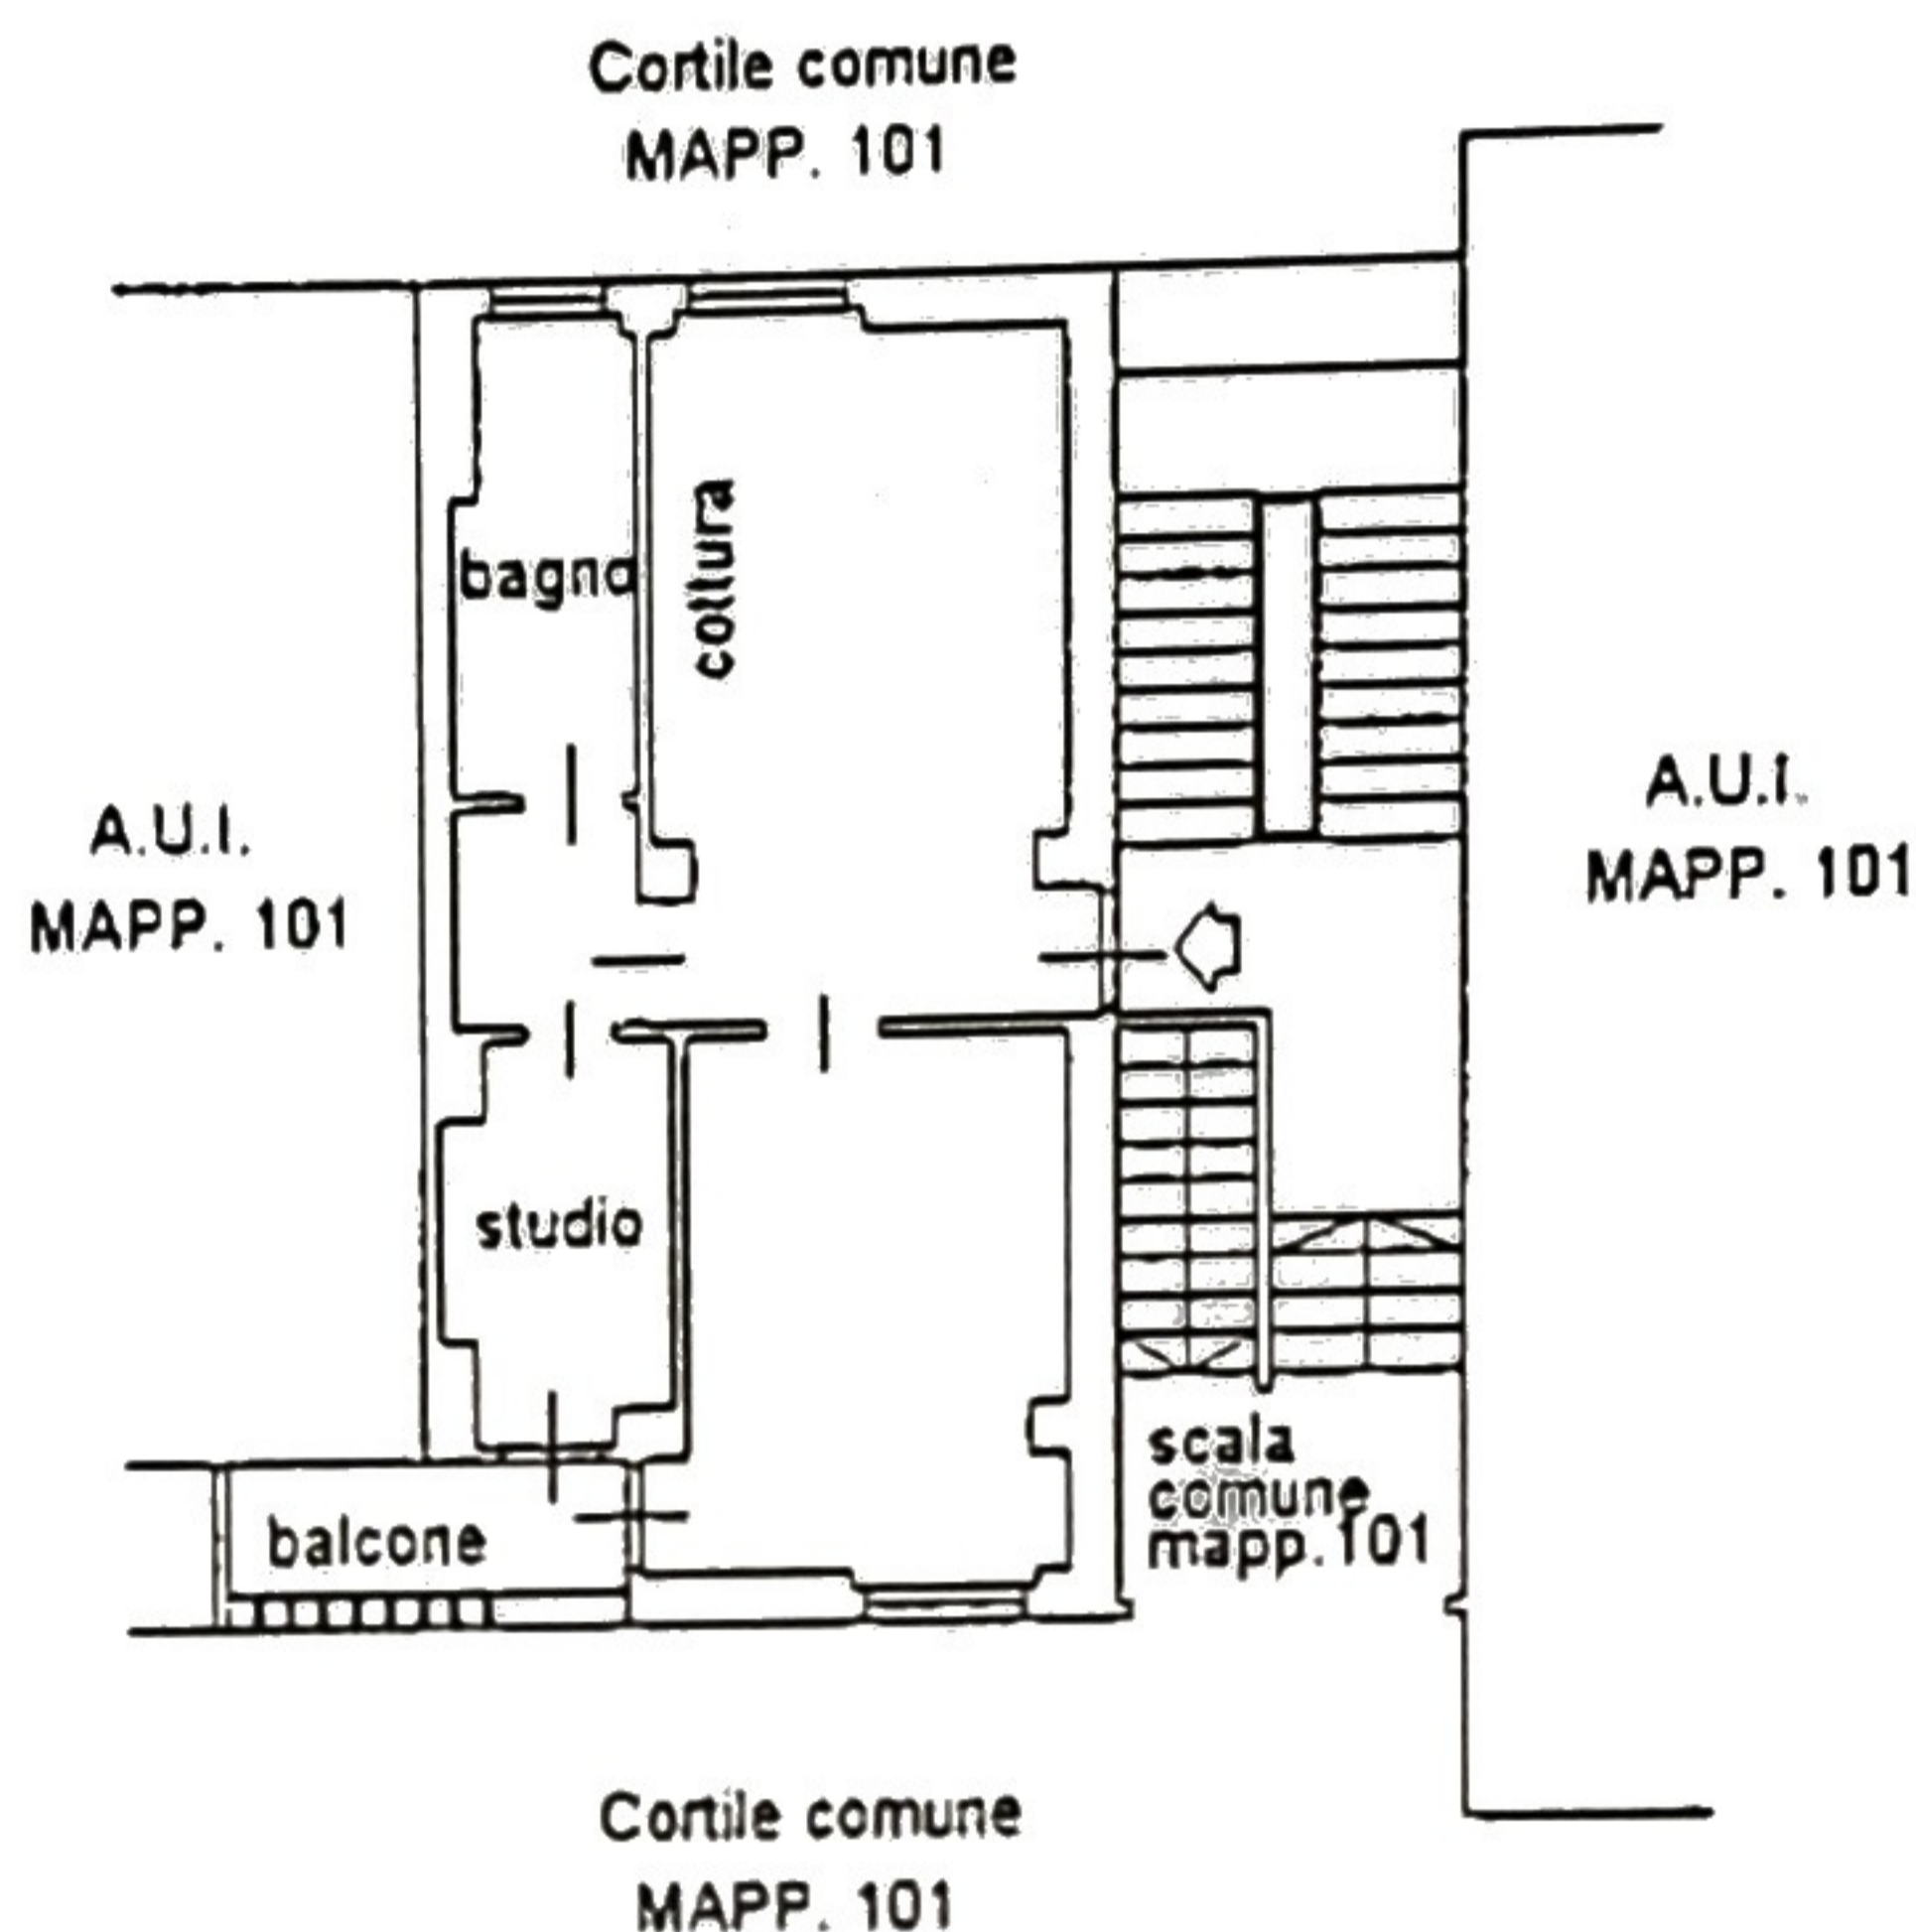

PIANO TERRA
H= 2.90

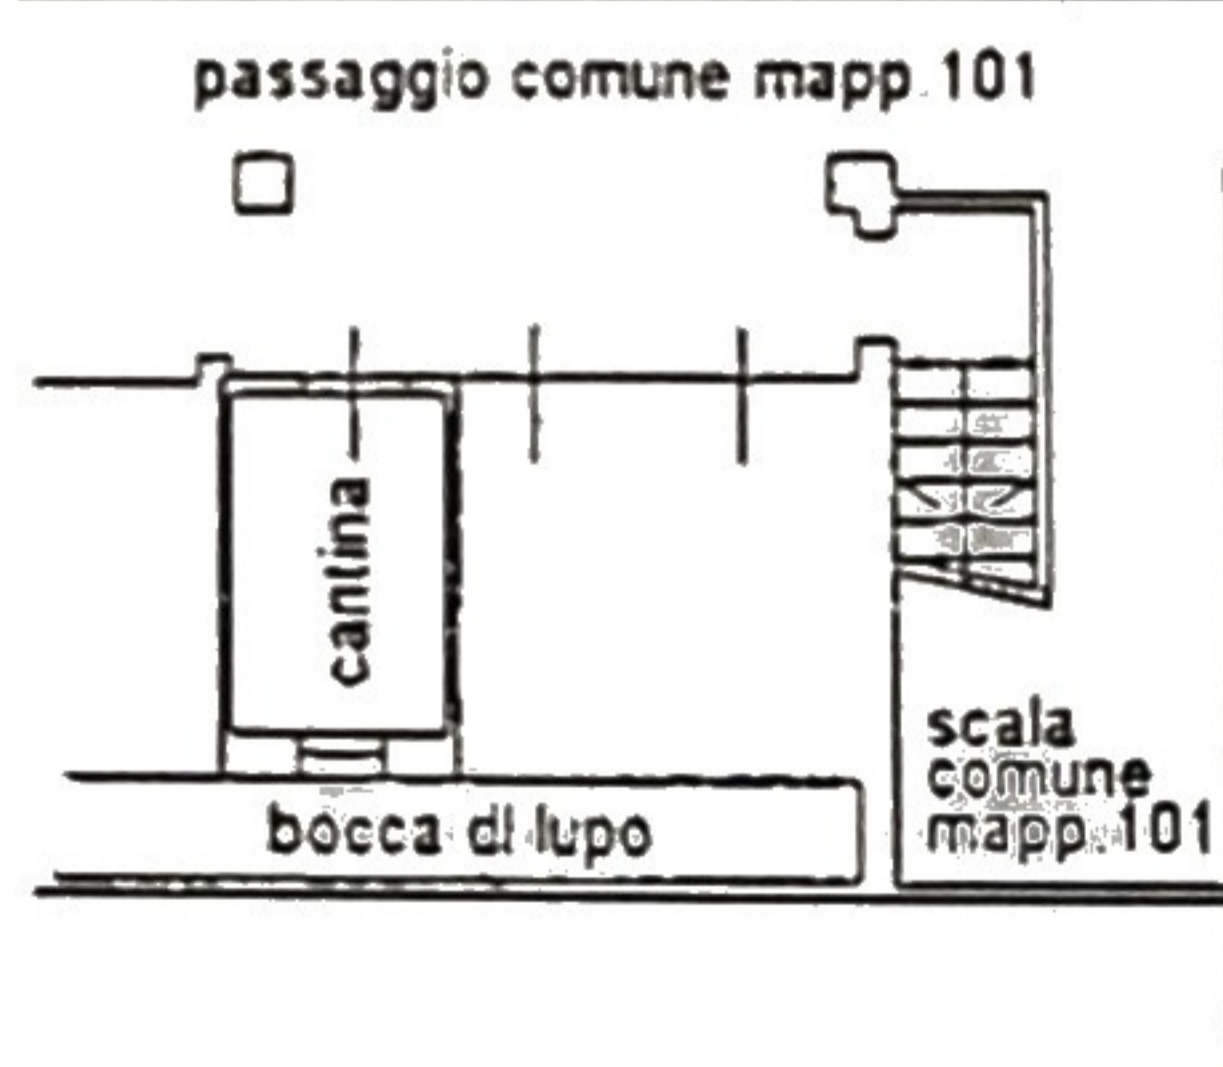

PIANO PRIMO SOTTOSTRADA
H= 2.40

Luigi Conzatti
Polina Zilli



Ultima planimetria in atti

Data: 19/04/2018 - n. T230775 - Richiedente: VRLGNN53T03G489V

Totale schede: 1 - Formato di acquisizione: A4(210x297) - Formato stampa richiesto: A4(210x297)