

**Agenzia delle Entrate
CATASTO FABBRICATI
Ufficio Provinciale di
Milano**

Dichiarazione protocollo n. MI0409902 del 08/08/2024

Comune di Milano

Via Fra Bartolomeo

civ. 9

Identificativi Catastali:

Sezione:

Foglio: 470

Particella: 130

Subalterno: 744

Compilata da:

Bosani Valentina

Iscritto all'albo:

Architetti

Prov. Milano


N. 18365

Planimetria

Scheda n. 1

Scala 1:200

PIANO SECONDO
H=3,15m

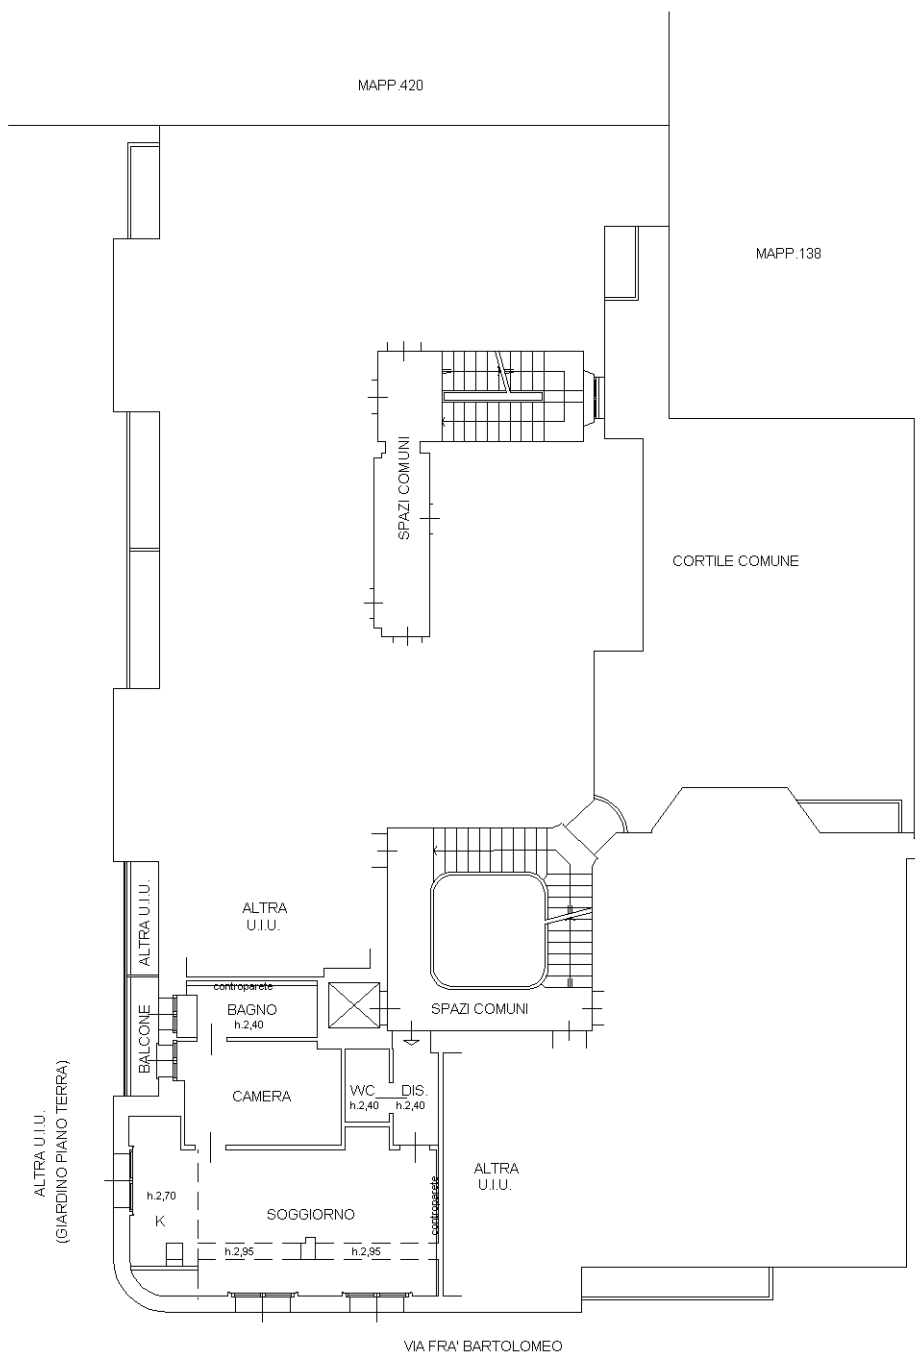


ALTRA U.I.U.
(GIARDINO PIANO TERRA)

ALTRA U.I.U.

ALTRA U.I.U.

ALTRA U.I.U.

VIA FRA' BARTOLOMEO

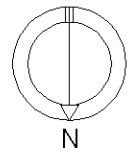

Catasto dei Fabbricati - Situazione al 08/01/2026 - Comune di MILANO(F205) - < Foglio 470 - Particella 130 - Subalterno 774 >
VIA FRA BARTOLOMEO n. 9 Scala A Piano 2

Ultima planimetria in atti